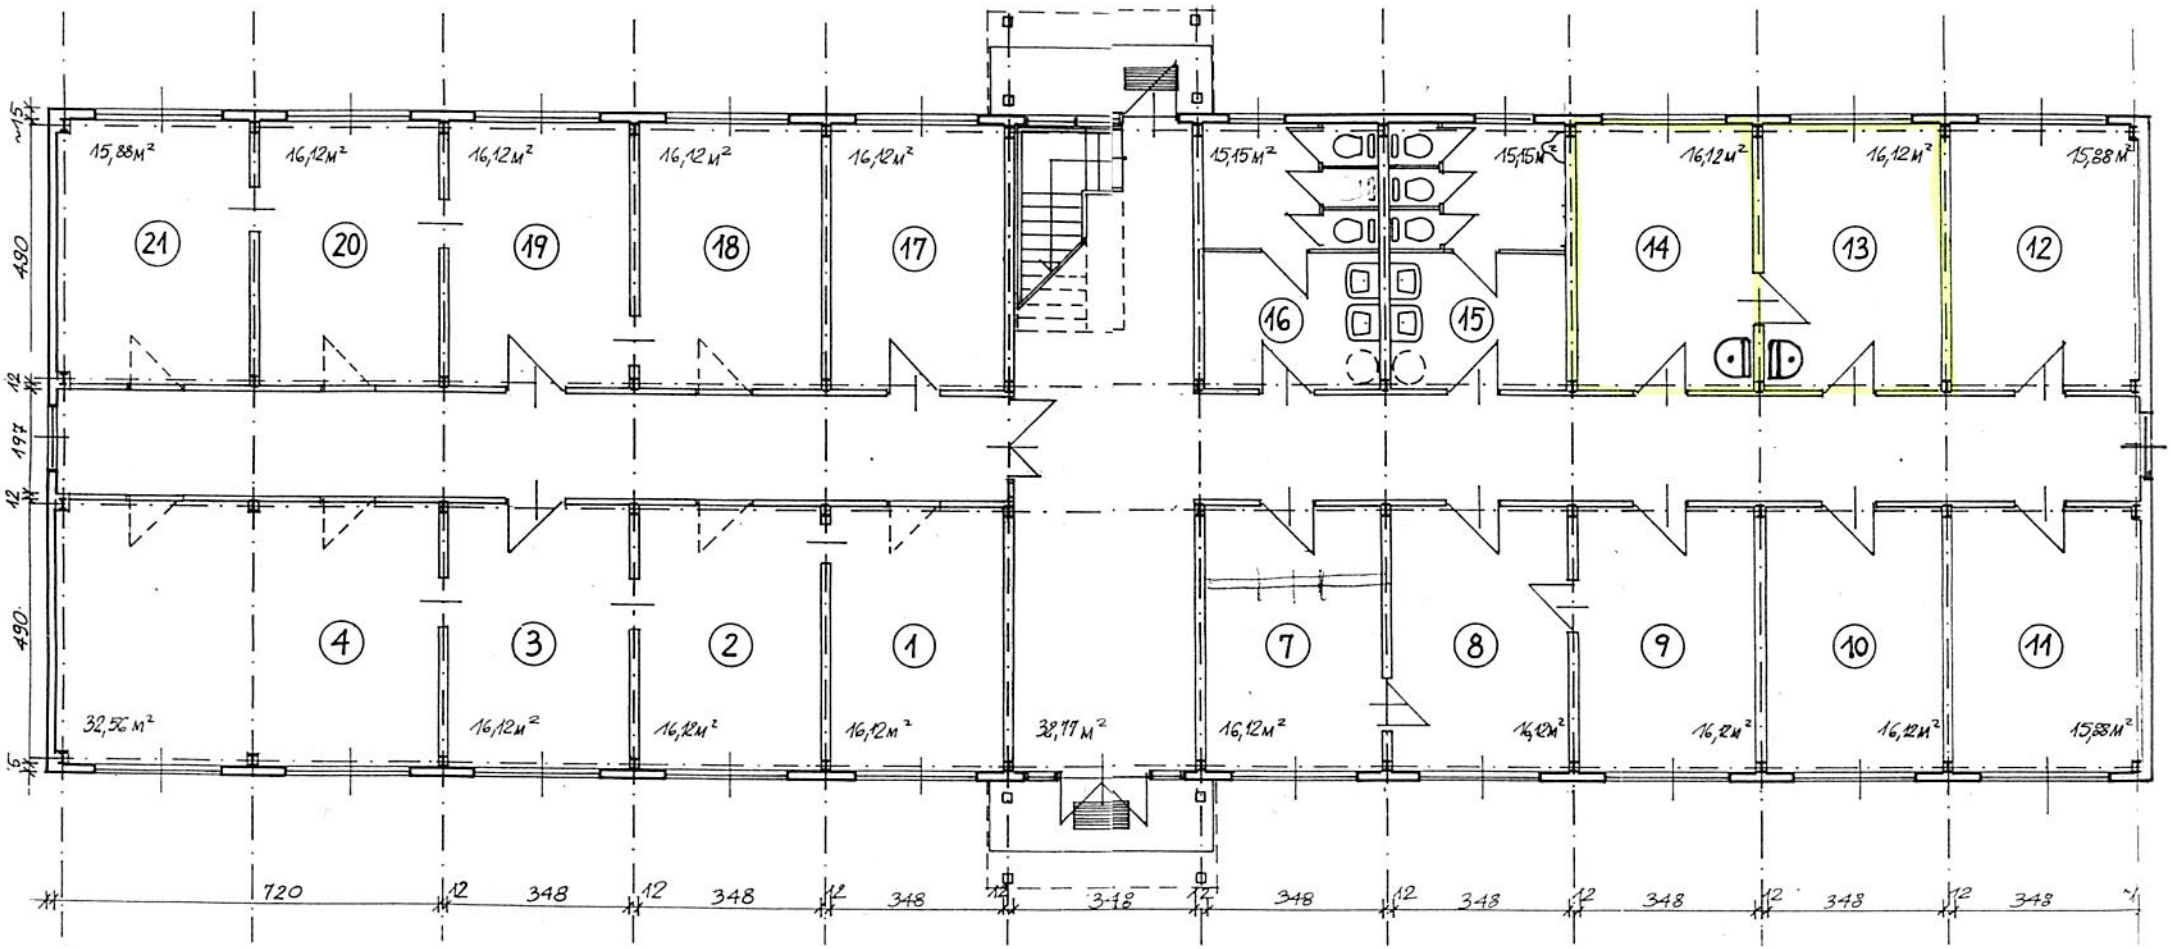
15,88м²
16,12м²
16,12м²
16,12м²
16,12м²
15,15м²
15,15м²
16,12м²
16,12м²
15,88м²
21
20
19
18
17
16
15
14
13
12
32,56м²
16,12м²
16,12м²
16,12м²
32,77м²
16,12м²
16,12м²
16,12м²
16,12м²
15,88м²
4
3
2
1
7
8
9
10
11
720
12
348
12
348
12
348
12
348
12
3-18
12
348
12
348
12
348
12
348
12
348
490
12
197
12
490