



Rzut 2 piotra

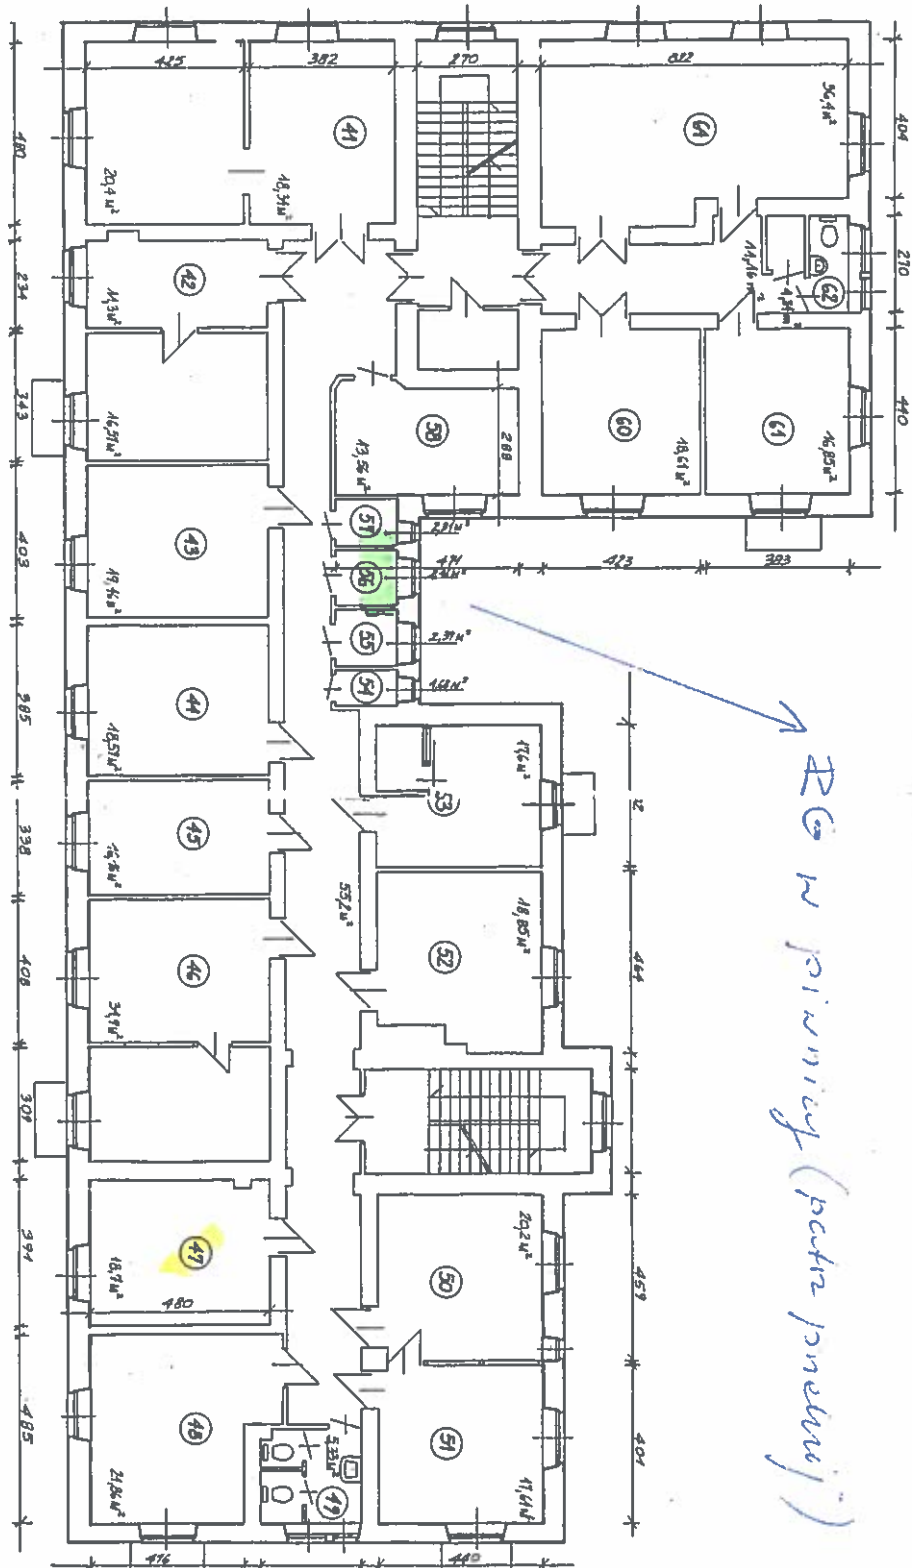


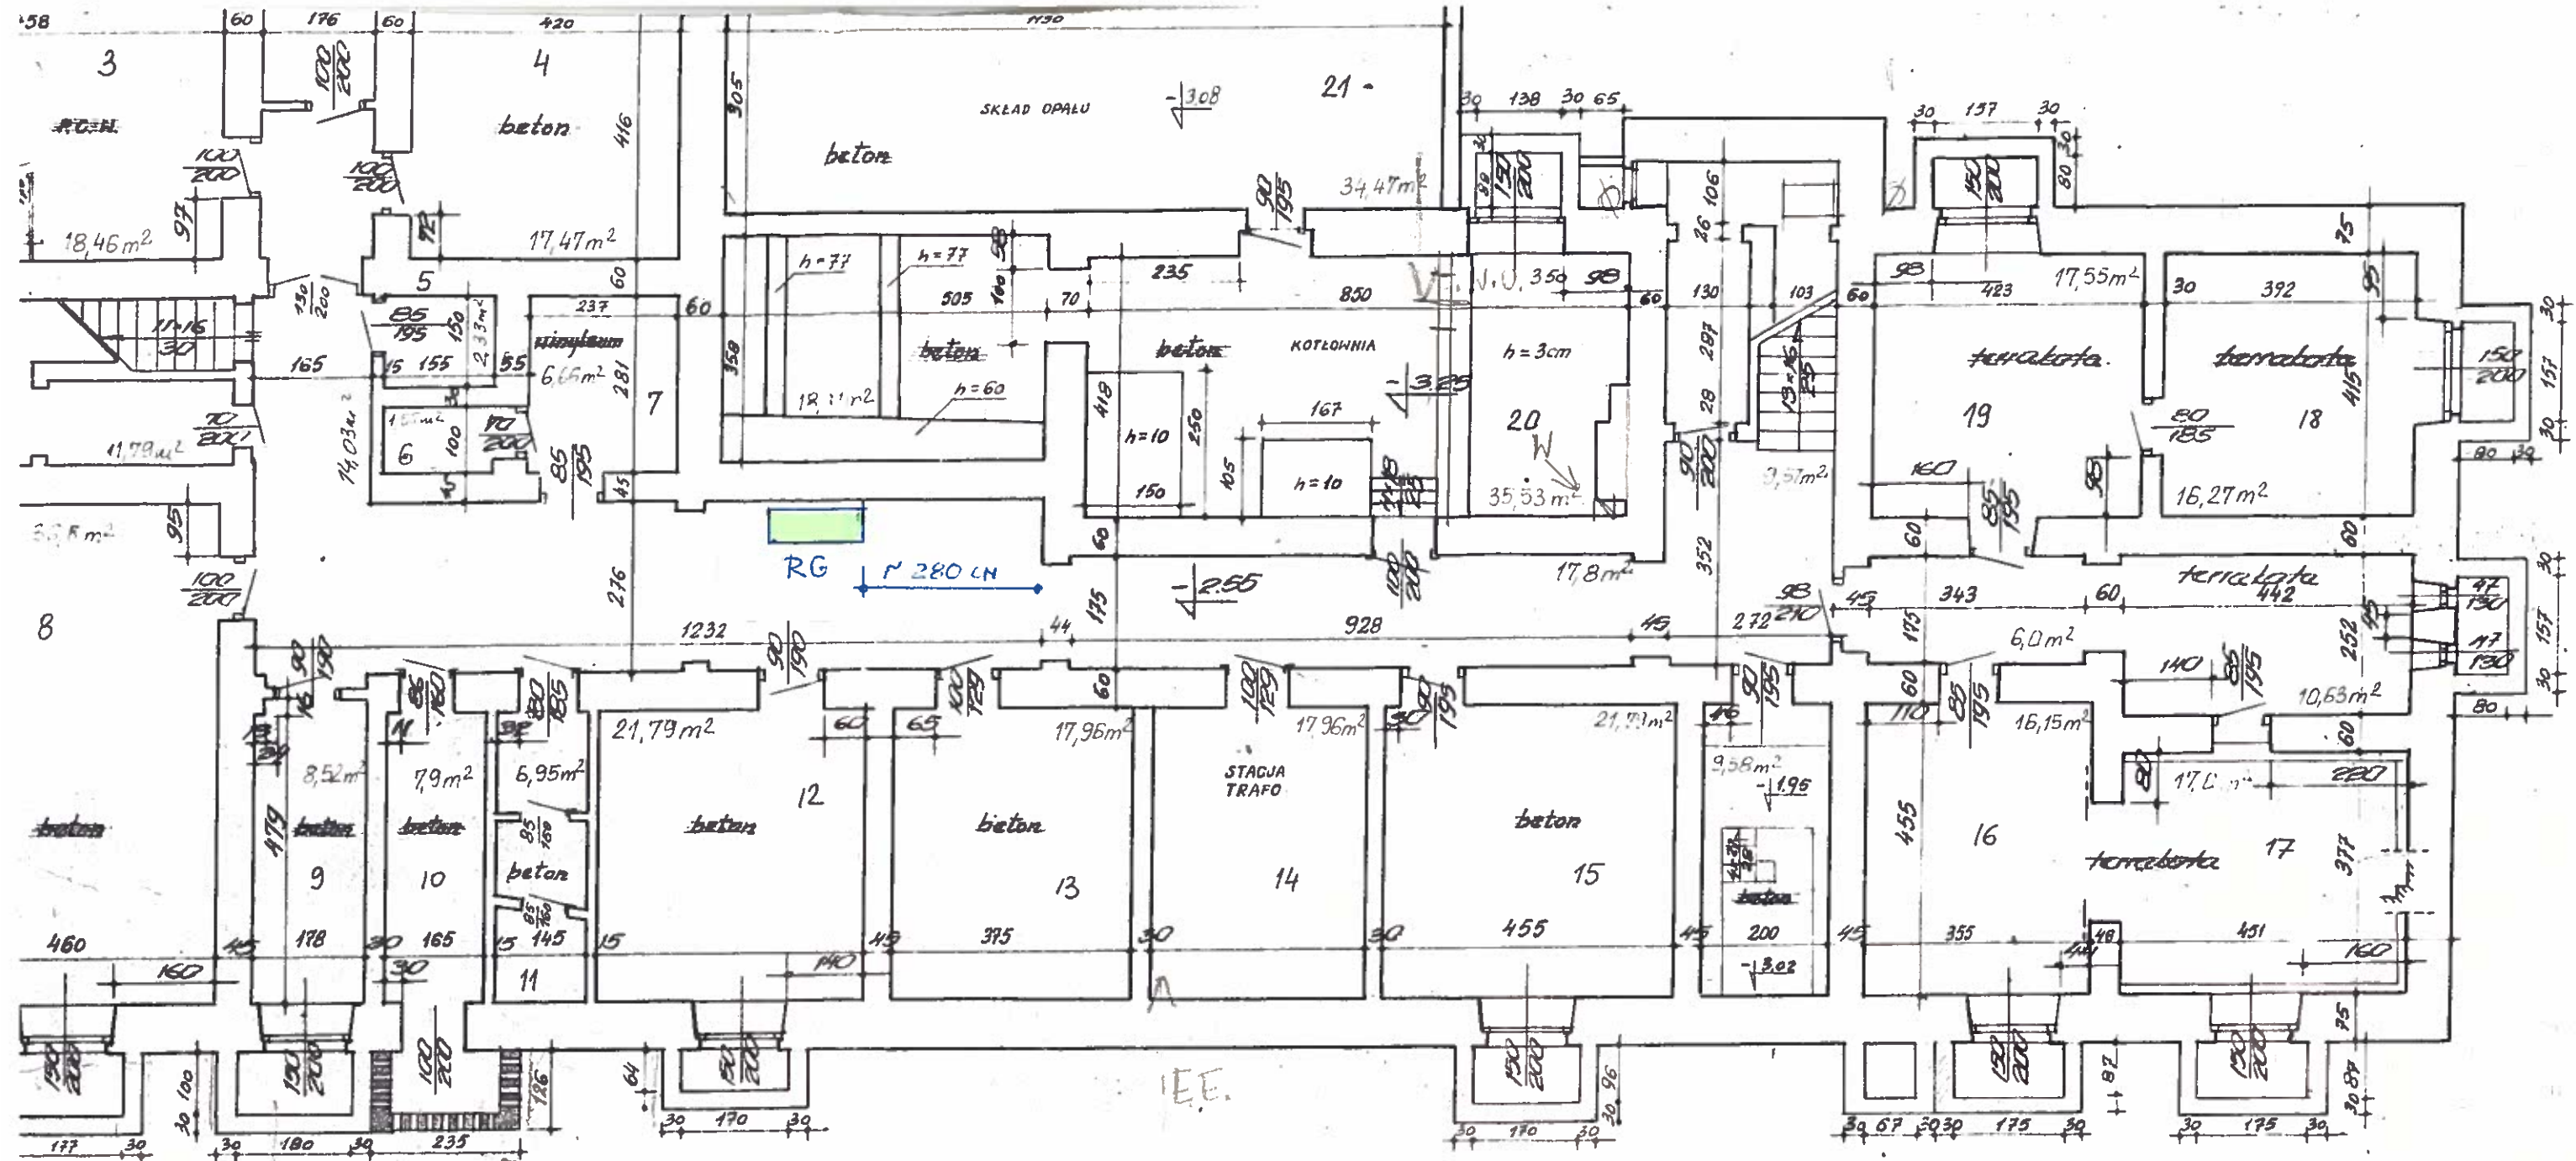



beton
nie
budowa

Rzut piwnic

A	INWENTARYZACJA
B	Instytut Warszawa
C	Rzut

Schemat istniejących instalacji wod-kan
i centralnego ogrzewania

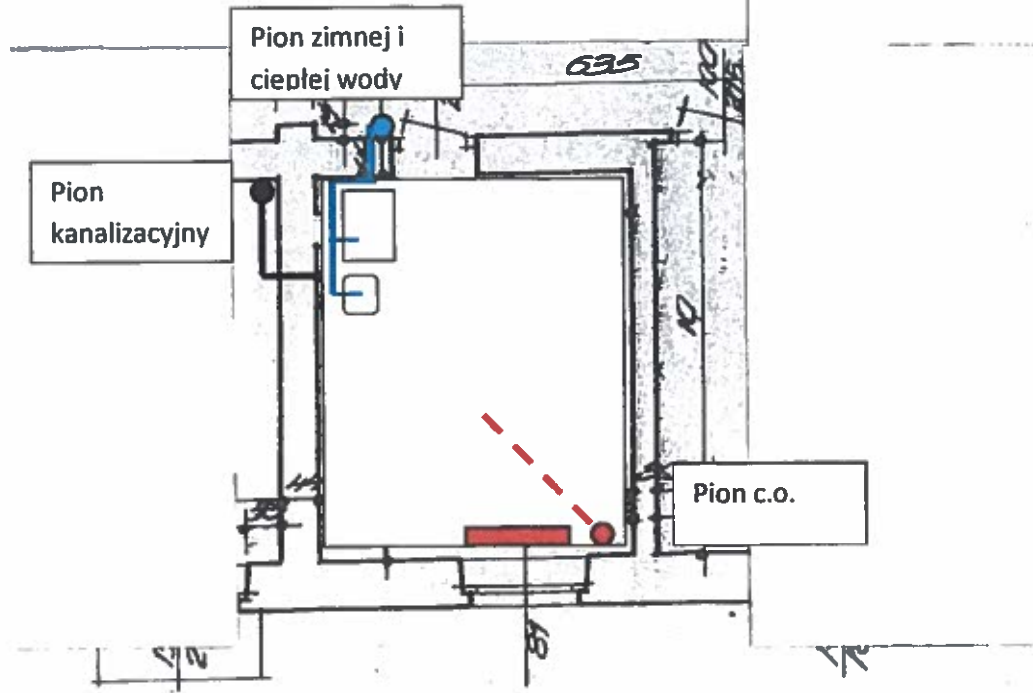

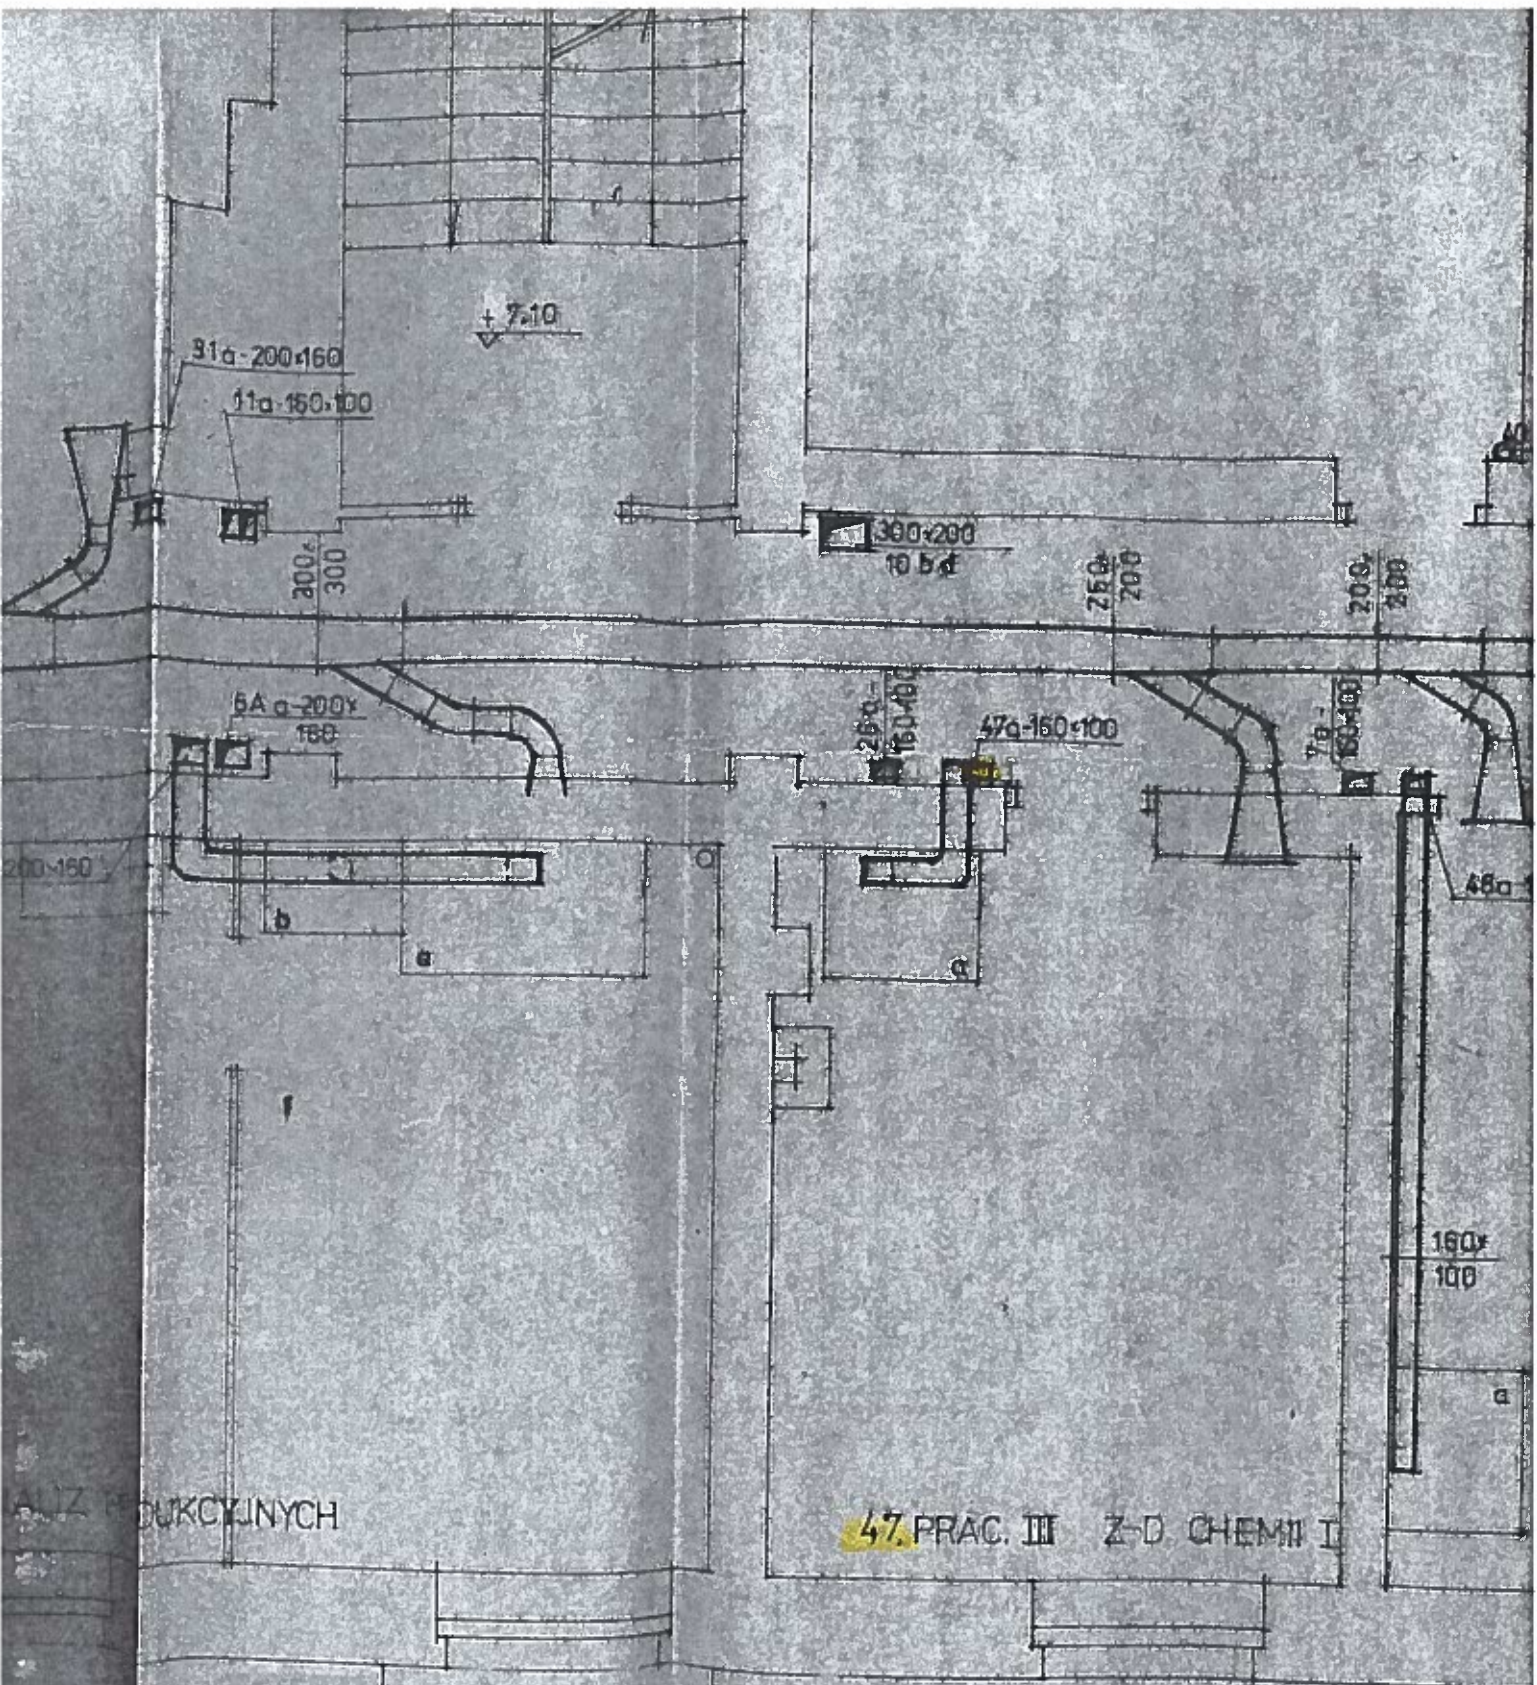

47. PRAC. III Z-D CHEMII I

Elementy instalacji wentylacji

Przekroj A-A

